


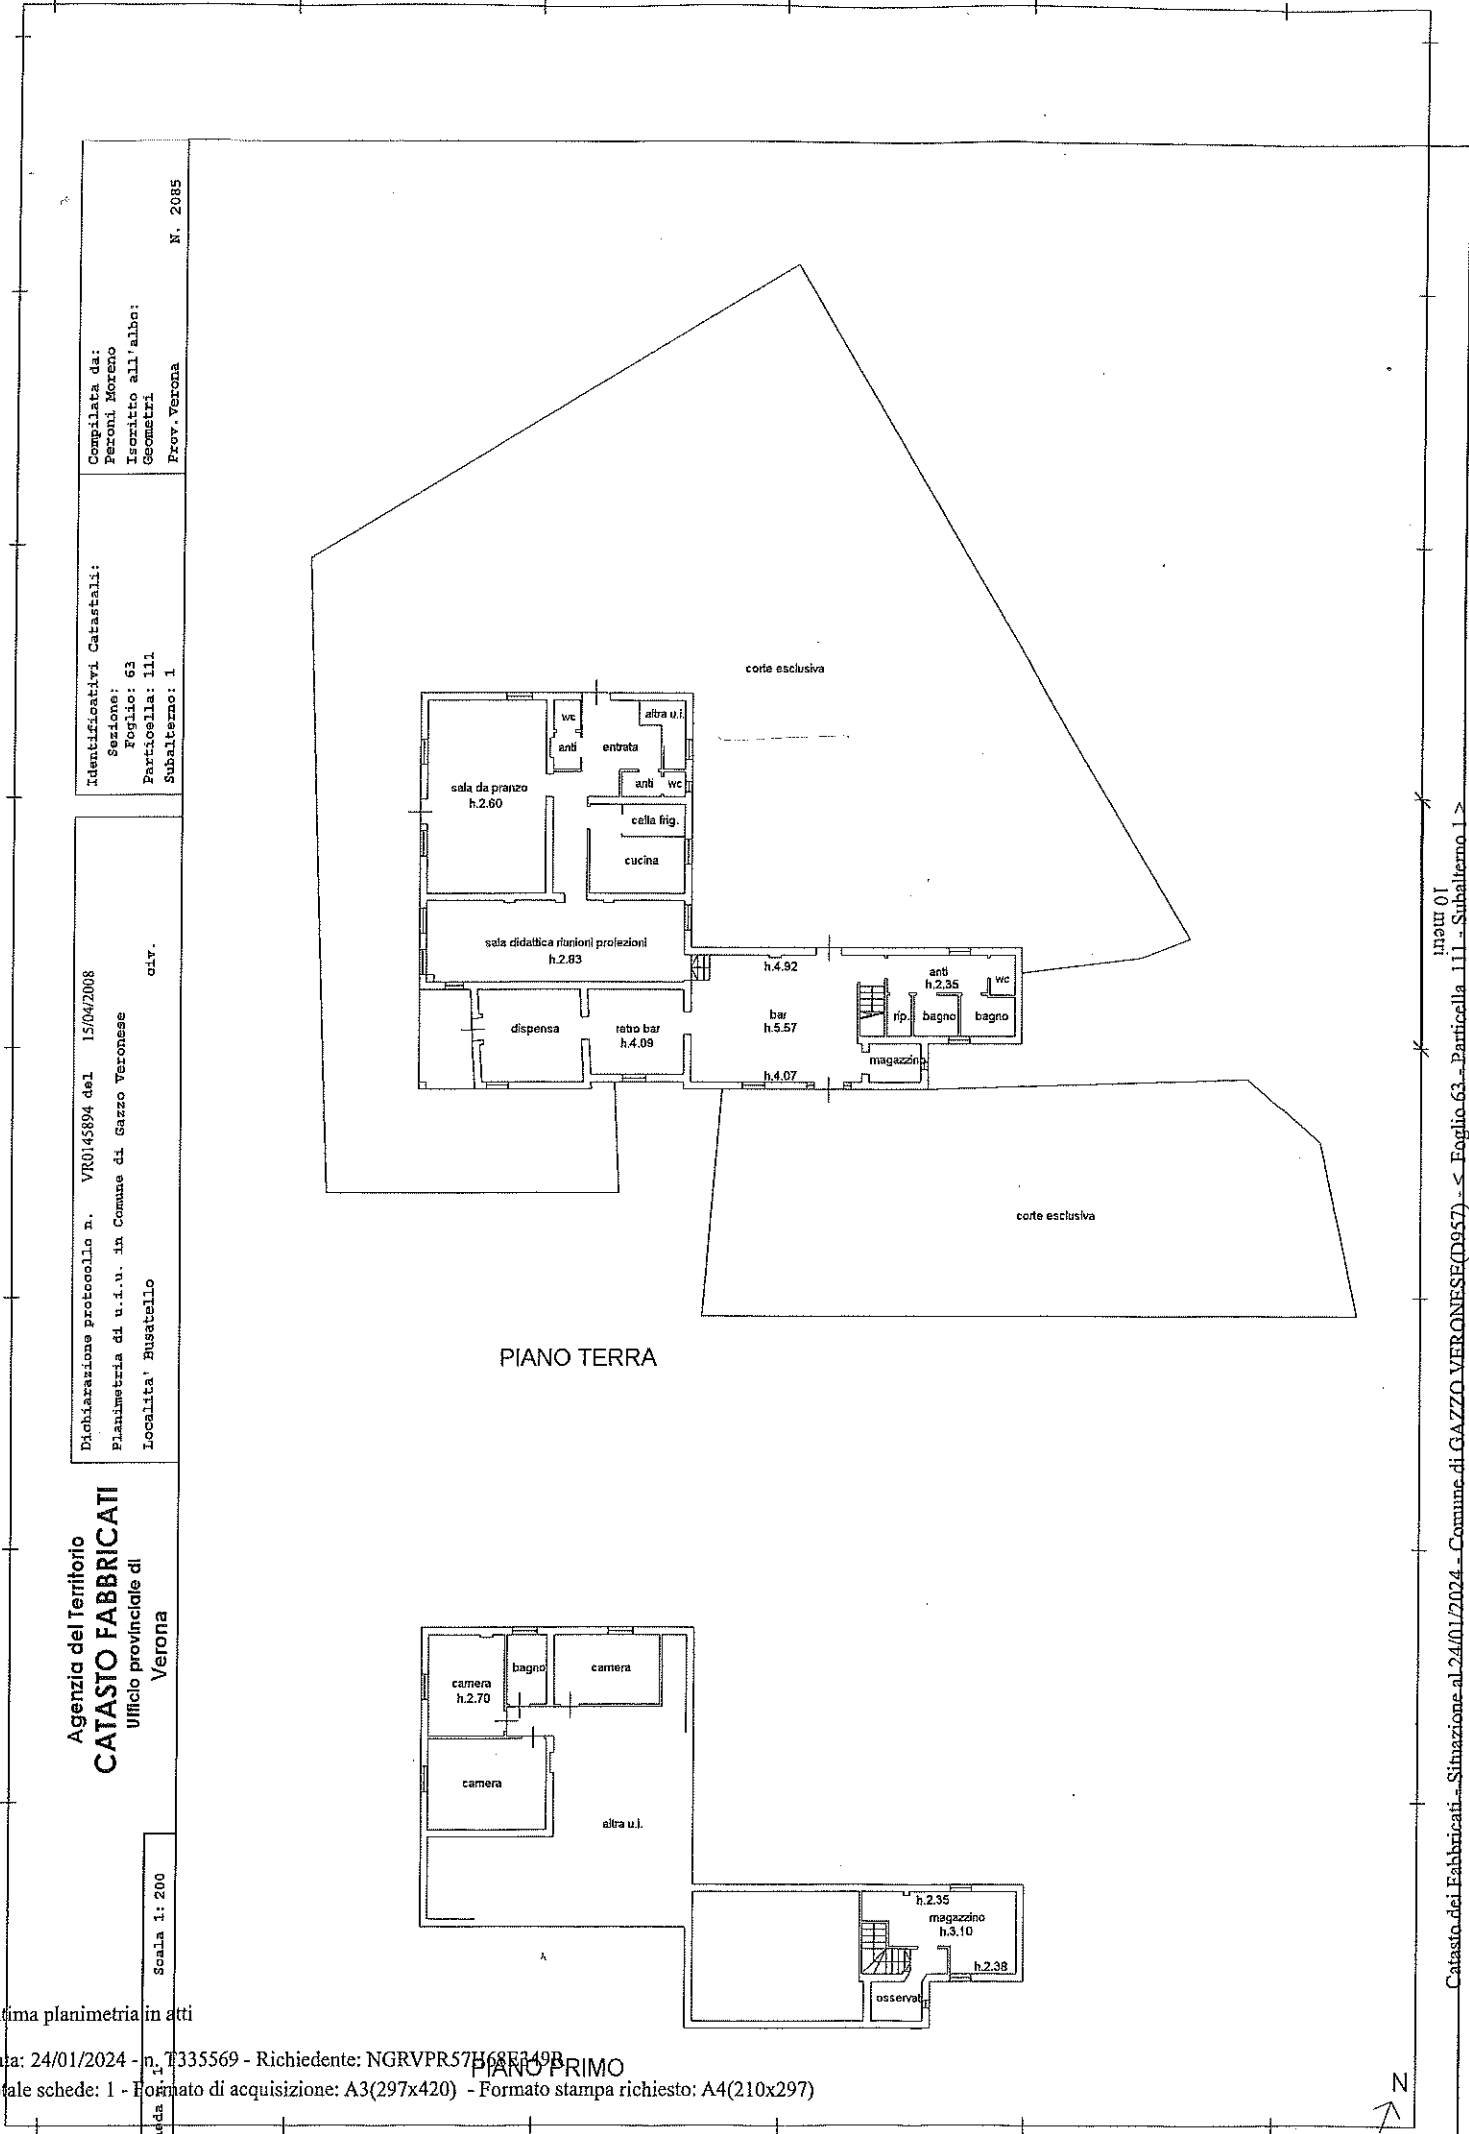


Agenzia del Territorio
CATASTO FABBRICATI
Ufficio provinciale di
Verona

Dichiarazione protocollo n. VR0145894 del 15/04/2008
Pianimetria di u.i.u. in Comune di Gazzo Veronese
Località: Busatello
civ.

Scala 1:200

Identificativi Catastali:
Sezione: 63
Foglio: 111
Particella: 111
Subalterno: 1
N. 2085
Prov. Verona
Compilata da:
Peroni Moreno
Iscritto all'albo:
Geometri

Agenzia del Territorio CATASTO FABBRICATI Ufficio Provinciale di Verona	Dichiarazione protocollo n. VR0145894 del 15/04/2008	
	Planimetria di u.i.u. in Comune di Gazzo Veronese Localita' Busatello civ.	
Scheda n. 1 Scala 1:200	Identificativi Catastali:	Compilata da:
	Sezione:	Peroni Moreno
	Foglio: 63	Isoritto all'albo:
	Particella: 111	Geometri
	Subalterno: 2	Prov. Verona N. 2085

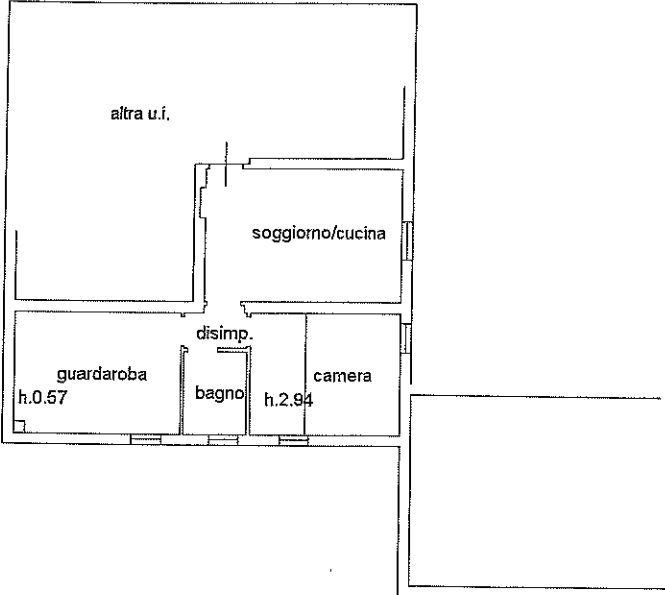

PIANO PRIMO



Ultima planimetria in atti